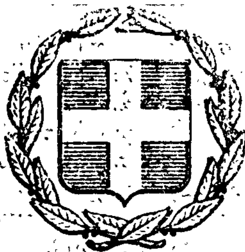


ΕΦΗΜΕΡΙΣ ΤΗΣ ΚΥΒΕΡΝΗΣΕΩΣ
ΤΗΣ ΕΛΛΗΝΙΚΗΣ ΔΗΜΟΚΡΑΤΙΑΣ

ΕΝ ΑΘΗΝΑΙΣ ΤΗ 9 ΙΑΝΟΥΑΡΙΟΥ 1979 | ΤΕΥΧΟΣ ΤΕΤΑΡΤΟΝ | ΑΡΙΘΜΟΣ ΦΥΛΛΟΥ 2

ΠΕΡΙΕΧΟΜΕΝΑ

ΑΠΑΛΛΟΤΡΙΩΣΕΙΣ

ΑΠΟΦΑΣΕΙΣ

Ἀριθ. Γ. 2581/1969 (1)

Περὶ ἀναγκαστικῆς ἀπαλλοτριώσεως ἐκτάσεως καὶ συστάσεως δουλείας διελεύσεως ὑπογείων, χαλυβδίνων σωληνώσεων, γιὰ τὴν ὁλοκλήρωση τοῦ ἀρδευτικοῦ δικτύου Ἀνατολικοῦ Βερμίου περιοχῆς Τριποτάμου Νομοῦ Ἡμαθίας.

ΟΙ ΥΠΟΥΡΓΟΙ
ΟΙΚΟΝΟΜΙΚΩΝ ΚΑΙ ΓΕΩΡΓΙΑΣ

Ἔχοντας ὑπόψη :

1. Τὶς διατάξεις τοῦ Ν.Δ/τος 797/1971 «περὶ ἀναγκαστικῶν ἀπαλλοτριώσεων», σὲ συνδυασμὸ μὲ τὶς διατάξεις τοῦ Β.Δ/τος 139/1971 «περὶ τῆς ἁρμοδιότητος τῶν Νομαρχῶν πρὸς κήρυξιν ἀναγκαστικῶν τινων ἀπαλλοτριώσεων».

2. Τὶς διατάξεις τοῦ ἄρθρου 23 τοῦ Ν.Δ/τος 3881/1958 «περὶ ἔργων ἐγγείων βελτιώσεων», ἀποφασίζουμε :

Κηρύσσουμε τὴν ἀναγκαστικὴ ἀπαλλοτρίωση, λόγω δημόσιας ὠφέλειας καὶ εἰδικότερα : Α) Γιὰ τὴν ὁλοκλήρωση τοῦ ἀρδευτικοῦ δικτύου Ἀνατολικοῦ Βερμίου, ἐκτάσεως ἐμβαδοῦ 6.330 μ2, ποὺ βρίσκεται ἐντὸς τῶν ἀγροκτημάτων «Ἄμμου» καὶ «Ἁγ. Βαρβάρας», τῆς περιοχῆς Τριποτάμου Νομοῦ Ἡμαθίας. Β) Γιὰ τὴ σύσταση δουλείας διελεύσεως ὑπογείων χαλυβδίνων σωληνώσεων καταθλιπτικῶν ἀγωγῶν ἀντλιοστασίων, ἐπὶ λωρίδας ἐδάφους ἐμβαδοῦ 6.920 μ2, ποὺ βρίσκεται στὴν αὐτὴ ὡς ἄνω περιοχή.

Ἡ ἔκταση ποὺ ἀπαλλοτριώνεται καὶ ἡ λωρίδα ἐδάφους, στὴν ὁποία συνιστᾶται ἡ δουλεία διελεύσεως, ἐμφαίνονται στὰ ὑπ' ἀριθ. σχ. 5122 καὶ 5123/20.7.1978 κτηματολογικὰ

διαγράμματα τοῦ μηχανικοῦ Ε. Σταματιάδη καὶ στοὺς ἀντιστοίχους κτηματολογικοὺς πίνακες, ποὺ ἔχουν θεωρηθεῖ ἀπὸ τὸν ἁρμόδιο Τμηματάρχη τοῦ Ὑπουργείου Γεωργίας Κ. Καλτσίδη.

Στὴν ἔκταση ποὺ ἀπαλλοτριώνεται προβάλλουν δικαιώματα κυριότητας οἱ: 1) Θεοφάνης Γ. Ἀράπογλου, 2) Εὐστάθιος Μ. Χαρισιάδης κ.λπ.

Ἡ ἀπαλλοτρίωση κηρύσσεται ὑπὲρ τοῦ Δημοσίου καὶ μὲ δαπάνη του, ποὺ θὰ ἀντιμετωπισθεῖ ἀπὸ τὶς πιστώσεις γιὰ ἔργα δημοσίων ἐπενδύσεων ἁρμοδιότητας Ὑπουργείου Γεωργίας (Ἔργον ἀριθ. 758100/7/ΣΑΕ 7781).

Ἡ ἀπόφαση αὐτὴ νὰ δημοσιευθεῖ στὴν Ἐφημερίδα τῆς Κυβερνήσεως.

Ἀθῆναι, 11 Δεκεμβρίου 1978

ΟΙ ΥΦΥΠΟΥΡΓΟΙ

ΟΙΚΟΝΟΜΙΚΩΝ — ΓΕΩΡΓΙΑΣ

ΠΑΝΑΓΙΩΤΗΣ ΜΠΟΚΟΒΟΣ — **ΣΤΑΥΡΟΣ ΤΑΤΑΡΙΔΗΣ**

Ἀριθ. 16953/Γ—8 (2)

Περὶ ἀναγκαστικῆς ἀπαλλοτριώσεως ἐδαφικῆς ἐκτάσεως εἰς Καλέτζιον Ἀχαΐας, ὑπὲρ καὶ δαπάναις τοῦ Ε.Ο.Τ. ἐν τῷ Ν. Ἀχαΐας.

Ο ΝΟΜΑΡΧΗΣ ΑΧΑΐΑΣ

Ἔχοντες ὑπ' ὄψει:

α) Τὰς διατάξεις τοῦ Ν. 3200/55 «περὶ Διοικητικῆς Ἀποκεντρώσεως».

β) Τὰς διατάξεις τοῦ Ν. Δ/τος 797/71 «περὶ ἀναγκαστικῶν ἀπαλλοτριώσεων, ἐν συνδυασμῷ μὲ τὰς διατάξεις τοῦ Β. Δ/τος 139/71 (Φ.Ε.Κ. 49/Α/71), καὶ

γ) Τὴν ὑπ' ἀριθ. 530876/7.6.1978 ἀπόφασιν τοῦ Ὑπουργοῦ Προεδρίας Κυβερνήσεως «περὶ ἐγκρίσεως τῆς ὑπ' ἀριθ. 517/78 ἀποφάσεως τοῦ Διοικητικοῦ Συμβουλίου τοῦ Ε.Ο.Τ.» διὰ τὴν ἀναγκαστικὴν ἀπαλλοτρίωσιν ἐδαφικῆς ἐκτάσεως ἐμβαδοῦ 135Μ2 εἰς Καλέτζιον Ἀχαΐας, διὰ λόγους δημοσίας ὠφελείας καὶ εἰδικώτερον διὰ τὴν καλὴν λειτουργίαν τοῦ Ξενῶνος ΞΕΝΙΑ Καλετζίου, ἀποφασίζομεν:

Κηρύσσομεν ἀναγκαστικὴν ἀπαλλοτρίωσιν ὑπὲρ τοῦ ΕΟΤ ἐδαφικῆς ἐκτάσεως 135Μ2 εἰς Καλέτζιον Ἀχαΐας διὰ λόγους δημοσίας ὠφελείας, καὶ εἰδικώτερον διὰ τὴν καλὴν λειτουργίαν τοῦ Ξενῶνος ΞΕΝΙΑ Καλετζίου, ὡς αὐτὴ ἐμφαίνεται εἰς τὸ 458/56/25.3.1975, καὶ ὑπὸ κλίμακα 1 : 200 τοπογραφικὸν διάγραμμα καὶ κτηματολογικὸν πίνακα τοῦ ΕΟΤ καὶ ὑπὸ τὰ στοιχεῖα α,β,γ,δ,ε καὶ α.

Διὰ τὴν ὡς ἄνω ἀπαλλοτρίωσιν τῆς ἐκτάσεως προβάλλει δικαιώματα κυριότητος ὁ Ἀθανάσιος Χριστοδουλόπουλος.

Ἡ ἀπαλλοτρίωσις κηρύσσεται ὑπὲρ καὶ δαπάναις τοῦ Ε.Ο.Τ.

Ἡ ἀπόφαση αὐτὴ νὰ δημοσιευθεῖ στὴν ἐφημερίδα τῆς Κυβερνήσεως.

Ἐν Πάτραις τῇ 14 Δεκεμβρίου 1978

Ὁ Νομάρχης

ΝΙΚΟΛΑΟΣ ΧΑΝΟΣ

Ἀριθ. 23530/Χ—16 (3)

Περὶ ἀναγκαστικῆς ἀπαλλοτριώσεως ἐκτάσεων διὰ τὴν κατασκευὴν ἀγωγοῦ Ὀμβρίων ὑδάτων εἰς τὴν Βιομηχανικὴν περιοχὴν Πατρῶν, ἐν τῷ Ν. Ἀχαΐας.

Ο ΝΟΜΑΡΧΗΣ ΑΧΑΐΑΣ

Ἔχοντες ὑπ' ὄψει:

α) Τὰς διατάξεις τοῦ Ν.3200/55 «περὶ Διοικητικῆς ἀποκεντρώσεως».

β) Τὰς διατάξεις τοῦ Ν.Δ/τος 797/71 «περὶ ἀναγκαστικῶν ἀπαλλοτριώσεων» ἐν συνδυασμῷ καὶ μὲ τὰς διατάξεις τοῦ Β.Δ/τος 139/71 (Φ.Ε.Κ.49/71 τ. Α), καὶ

γ) Τὴν ἀπὸ 20.11.1978 ἔκθεσιν σκοπιμότητος τῆς Ἑλληνικῆς Τραπέζης Βιομηχανικῆς ἀναπτύξεως Α.Ε. «περὶ ἀπαλλοτριώσεως ἀκινήτων ἐκτάσεως 5.190 μ2 ἀπὸ τὴν περιοχὴν τῆς Κοινότητος Ἁγ. Στεφάνου Ἀχαΐας, διὰ τὴν κατασκευὴν ἀγωγοῦ ὀβρίων ὑδάτων, καὶ φρεατίων εἰς τὴν Βιομηχανικὴν περιοχὴν Πατρῶν», καὶ τὸ συνοδεῦον αὐτῇ τοπογραφικὸν καὶ κτηματολογικὸν διάγραμμα ὑπὸ κλίμακα 1 : 500, δεόντως τεθεωρημένον ὑπὸ τοῦ Δ/ντοῦ τῆς Ὑποδ/νσεως Μελετῶν Βιομ. Περιοχῶν, τῆς Ἑλληνικῆς Τραπέζης Βιομηχανικῆς Ἀναπτύξεως, ἀποφασίζομεν:

Κηρύσσομεν ἀναγκαστικὴν ἀπαλλοτρίωσιν ἀκινήτων εἰς τὴν περιοχὴν Ἁγ. Στεφάνου Ἀχαΐας ἐκτάσεως 5.190 Μ2, ὡς αὐτὴ ἐμφαίνεται εἰς τὸ ὑπὸ κλίμακα 1 : 500 τοπογραφικὸν καὶ κτηματολογικὸν διάγραμμα τῆς Ε.Τ.Β.Α., διὰ λόγους δημοσίας ὠφελείας, καὶ εἰδικώτερον διὰ τὴν κατασκευὴν ἀγωγοῦ ὀμβρίων ὑδάτων καὶ φρεατίων εἰς τὴν Βιομηχανικὴν περιοχὴν Πατρῶν. Εἰς τὴν ἀπαλλοτριωθεῖσαν ἔκτασιν προβάλλουν δικαιώματα κυριότητος οἱ Δημήτριος Ντέλλας, κ.λπ.

Ἡ ἀπαλλοτρίωσις κηρύσσεται ὑπὲρ καὶ Δαπάναις τῆς Ε.Τ.Β.Α.

Ἡ παροῦσα δημοσιευθήτω διὰ τῆς Ἐφημερίδος τῆς Κυβερνήσεως.

Ἐν Πάτραις τῇ 14 Δεκεμβρίου 1978

Ὁ Νομάρχης

ΝΙΚΟΛΑΟΣ ΧΑΝΟΣ

ΑΝΑΚΟΙΝΩΣΕΙΣ

Ἀριθ. Α1/Φ16/17363/1140 (4)

Περὶ εἰδοποιήσεως γιὰ διενέργεια δοκιμαστικῆς ἀνασκαφῆς στὸ οἰκόπεδο Γεωργίου Μπαλατόγλου στὸν οἰκισμὸ τοῦ χωριοῦ Μεσημέρι, Ν. Θεσσαλονίκης.

Ο ΥΠΟΥΡΓΟΣ ΠΟΛΙΤΙΣΜΟΥ ΚΑΙ ΕΠΙΣΤΗΜΩΝ

Ἔχοντας ὑπόψη τὴν ὑπουργικὴ ἀπόφαση ἀριθ. Α1/1226/262/12.1.78 «περὶ μεταβιβάσεως τῆς ἐξουσίας τοῦ ὑπογράφειν «Ἐντολῇ Ὑπουργοῦ» εἰς τοὺς ἀνωτάτους καὶ ἀνωτέρους ὑπαλλήλους τοῦ Ὑπουργείου Πολιτισμοῦ καὶ Ἐπιστημῶν» καὶ τὶς διατάξεις τοῦ ἄρθρου 41 τοῦ Κ.Ν. 5351/32 «περὶ ἀρχαιοτήτων», ἀνακοινώνουμε ὅτι θὰ διενεργηθεῖ ἐντὸς τοῦ 1979 δοκιμαστικὴ ἀνασκαφικὴ ἔρευνα στὸ οἰκόπεδο ἀριθ. 120 (Ο.Τ. 20) τοῦ Γεωργίου Μπαλατόγλου, ποὺ βρίσκεται μέσα στὸν οἰκισμὸ τοῦ χωριοῦ Μεσημέρι τοῦ Νομοῦ Θεσσαλονίκης.

Ἡ ἀνακοίνωση αὐτὴ νὰ δημοσιευθεῖ στὴν Ἐφημερίδα τῆς Κυβερνήσεως.

Ἀθῆναι, 11 Δεκεμβρίου 1978

Μὲ ἐντολὴ Ὑπουργοῦ

Ὁ Γενικὸς Ἐπιθεωρητὴς καὶ α.α.

Β. ΠΕΤΡΑΚΟΣ

Ἀριθ. 7484 (5)

Περὶ εἰδοποιήσεως ἀποζημιώσεως ἀπὸ ἀναγκαστικὴ ἀπαλλοτρίωση γιὰ συμπλήρωση τοῦ χώρου ἀνεγέρσεως τοῦ Γ. Πυροσβεστικοῦ Σταθμοῦ Θεσ/νίκης, μεταξὺ τῶν ὁδῶν 25ης Μαρτίου καὶ Ἀλεξανδρείας.

Ο ΝΟΜΑΡΧΗΣ ΘΕΣΣΑΛΟΝΙΚΗΣ

Σύμφωνα μὲ τὶς διατάξεις τῶν ἄρθρων 7 καὶ 8 τοῦ Ν.Δ.797/1971 «περὶ ἀναγκαστικῶν ἀπαλλοτριώσεων» πληροφοροῦμε ὅλους ὅσους:

α) Ἔχουν δικαιώματα κυριότητας ἢ ἄλλα ἐμπράγματα δικαιώματα στὰ ἀκίνητα ποὺ ἀπαλλοτριώθηκαν μὲ τὴν ἀριθ. Δ.2037/2235/14.4.1976 κοινὴ ἀπόφαση τῶν Ὑπουργῶν Οἰκονομικῶν καὶ Δημ. Τάξεως, (ΦΕΚ 133/11.5.1976 τ. Δ') γιὰ συμπλήρωση τοῦ χώρου ἀνεγέρσεως τοῦ Γ. Πυροσβεστικοῦ Σταθμοῦ Θεσ/νίκης, μεταξὺ τῶν ὁδῶν 25ης Μαρτίου καὶ Ἀλεξανδρείας, καὶ

β) Ἔχουν ἐγγράψει ὑποθήκη ἢ ἔχουν ἐπιβάλει κατάσχεση ἢ μὲ ὁποιοδήποτε τρόπο διεκδικοῦν τὰ ἀπαλλοτριωθέντα ἀκίνητα, ὅτι ἡ ἀποζημίωση, ποὺ καθόρισε τὸ Μονομελὲς Πρωτοδικεῖο Θεσ/νίκης, μὲ τὴν ἀπόφασή του ἀριθ. 1434/78 γιὰ ὅλα τὰ ἀκίνητα καὶ τὰ ὑπερκείμενα αὐτῶν, ποὺ φαίνονται στὸ ἀπὸ 8.2.1973 κτηματολογικὸ διάγραμμα καὶ στὸ σχετικὸ κτηματολογικὸ πίνακα ποὺ σύνταξε ὁ μηχανικὸς Α. Τζέκος καὶ θεώρησε ἡ ἁρμόδια τεχνικὴ ὑπηρεσία του ἔχει κατατεθεῖ στὸ Ταμεῖο Παρακαταθηκῶν καὶ Δανείων καὶ ἔχει ἐκδοθεῖ τὸ 247850/11.12.1978 γραμμάτιο συστάσεως παρακαταθήκης γιὰ 5.982.739 δρχ.

Ἡ ἀποζημίωση αὐτὴ εἶναι ἀποδοτέα στοὺς δικαιούχους ποὺ θὰ ἀναγνωρισθοῦν σύμφωνα μὲ τὸ νόμο.

Ἡ ἀνακοίνωση αὐτὴ νὰ δημοσιευθεῖ στὴν Ἐφημερίδα τῆς Κυβερνήσεως.

Θεσσαλονίκη, 13 Δεκεμβρίου 1978

Ὁ Νομάρχης
ΚΩΝΣΤΑΝΤΙΝΟΣ Δ. ΠΥΛΑΡΙΝΟΣ

Ἀριθ. ΕΦ. 233271 (6)

Περὶ συμπληρωματικῆς παρακαταθέσεως ἀποζημιώσεως κτημάτων ποὺ ἀπαλλοτριώθηκαν μὲ τὴν Α. 22351/6150/κ.ὑ.ἀ. γιὰ τὴν ἵδρυση τοῦ ἀεροδρομίου Χρυσουπόλεως.

Ο ΝΟΜΑΡΧΗΣ ΚΑΒΑΛΑΣ

Ἔχοντας ὑπόψη τὶς διατάξεις τῶν ἄρθρων 7 καὶ 8 τοῦ Ν.Δ. 797/1971 «περὶ ἀναγκαστικῶν ἀπαλλοτριώσεων», γνωστοποιοῦμε σὲ ὅσους ἔχουν ἢ διεκδικοῦν δικαιώματα κυριότητας στὰ ἀκίνητα ποὺ ἀπαλλοτριώθηκαν ἀναγκαστικὰ μὲ τὴν Α. 22351/6150/28-8-1976 κοινὴ ἀπόφαση τῶν Ὑπουργῶν Ἐθνικῆς Ἀμύνης καὶ Οἰκονομικῶν (ΦΕΚ 263/76 τ.Δ') γιὰ τὴν ἵδρυση τοῦ ἀεροδρομίου Χρυσουπόλεως, καθὼς καὶ τοὺς ἐνυπόθηκους δανειστὲς καὶ γενικὰ τοὺς τρίτους διεκδικητὲς τῶν κτημάτων αὐτῶν ὅτι, γιὰ τὴν ἀποζημίωση τῆς ἐδαφικῆς ἐκτάσεως ὅπως περιγράφεται στὸν σχετικὸ κτηματολογικὸ πίνακα καὶ ἡ ὁποία ἀποζημίωση καθορίστηκε μὲ τὴ 10/1977 ἀπόφαση τοῦ Μονομελοῦς Πρωτοδικείου Καβάλας, παρακατατέθηκε συμπληρωματικὰ στὸ Γραφεῖο Παρακαταθηκῶν Χρυσουπόλεως ποσὸ δραχμῶν δέκα ἓξ ἑκατομμυρίων ὀγδόντα ὀκτὼ χιλιάδων ὀκτακοσίων ὀγδόντα τεσσάρων (16.088.884) μὲ τὸ 19226/13-12-1978 γραμμάτιο συστάσεως Παρακαταθήκης.

Ἡ ἀνωτέρω ἀποζημίωση θὰ ἀποδοθεῖ στὰ πρόσωπα ποὺ ἀναγνωρίστηκαν δικαιοῦχοι κατὰ τὴ νόμιμη διαδικασία καὶ δὲν ἀποζημιώθηκαν μέχρι τώρα.

Ἡ ἀπόφαση αὐτὴ νὰ δημοσιευθεῖ στὴν Ἐφημερίδα τῆς Κυβερνήσεως.

Καβάλα, 14 Δεκεμβρίου 1978

Ὁ Νομάρχης
ΔΗΜ. ΚΙΟΥΡΚΤΣΗΣ

Ἀριθ. 24321/Γ—7 (7)

Περὶ εἰδοποιήσεως γιὰ τὴν παρακατάθεση ἀποζημιώσεως ἀπὸ ἀναγκαστικὴ ἀπαλλοτρίωση πρὸς σύσταση δουλείας διελεύσεως ὑπογείου ἀγωγοῦ μεταφορᾶς ὕδατος εἰς τὸ ἀεροδρόμιο Ἀράξου, Ν. Ἀχαΐας.

Ο ΟΙΚΟΝΟΜΙΚΟΣ ΕΦΟΡΟΣ Β' ΠΑΤΡΩΝ

Σύμφωνα μὲ τὶς διατάξεις τῶν ἄρθρων 7 καὶ 8 τοῦ Ν.Δ. 797/71 «περὶ ἀναγκαστικῶν ἀπαλλοτριώσεων» πληροφοροῦμε ὅλους ὅσους:

α) Ἔχουν δικαιώματα κυριότητας ἢ ἄλλα ἐμπράγματα δικαιώματα στὰ ἀκίνητα ποὺ ἀπαλλοτριώθηκαν μὲ τὴν 29986/8610/8.12.75 κ.υ.α. (ΦΕΚ–7/76 τ.Δ') πρὸς σύσταση δουλείας διελεύσεως ὑπογείου ἀγωγοῦ μεταφορᾶς ὕδατος εἰς τὸ ἀεροδρόμιο Ἀράξου, καὶ

β) Ἔχουν ἐγγράψει ὑποθήκη ἢ ἔχουν ἐπιβάλει κατάσχεση ἢ μὲ ὁποιονδήποτε τρόπο διεκδικοῦν τὰ ἀπαλλοτριωθέντα ἀκίνητα ὅτι ἡ ἀποζημίωση, ποὺ καθόρισε τὸ Ἐφετεῖον Πατρῶν μὲ τὴν ἀπόφασή του 492/77 γιὰ ὅλα τὰ ἀκίνητα καὶ τὰ ὑπερκείμενα αὐτῶν, ποὺ ἐμφαίνονται στὸ ἀπὸ 5.7.1975 κτηματολογικὸ διάγραμμα καὶ τὸ σχετικὸ κτηματολογικὸ πίνακα ποὺ συνέταξε ἡ Πολ. Ὑπομηχανικὸς Β. Ψάλτη καὶ ἐθεώρησε ἡ ἁρμοδία Ὑπηρεσία (Δ. Δρούβας–Ἐπγὸς–Κ. Ζησιμόπουλος–Δ/ντὴς–Ταξίαρχος), ἔχει κατατεθεῖ στὸ Δημόσιο Ταμεῖο Κ. Ἀχαΐας (Τμῆμα Παρακ/κῶν καὶ Δανείων) καὶ ἔχει ἐκδοθεῖ τὸ 372/25.1.78 γραμμάτιο συστάσεως παρακαταθήκης γιὰ 462.430 δραχμές.

Ἡ ἀποζημίωση αὐτὴ εἶναι ἀποδοτέα στοὺς δικαιούχους ποὺ θὰ ἀναγνωρισθοῦν σύμφωνα μὲ τὸ νόμο.

Ἡ ἀνακοίνωση αὐτὴ νὰ δημοσιευθεῖ στὴν Ἐφημερίδα τῆς Κυβερνήσεως.

Πάτραι, 15 Δεκεμβρίου 1978

Ὁ Οἰκον. Ἔφορος Β' Πατρῶν
ΓΡΗΓΟΡΙΟΣ ΖΕΡΒΟΣ

ΠΟΛΕΟΔΟΜΙΑ

ΔΙΑΤΑΓΜΑΤΑ

(8)

Περὶ τροποποιήσεως τοῦ ρυμοτομικοῦ σχεδίου Ν. Λιοσίων (Ἀττικῆς).

Ο ΠΡΟΕΔΡΟΣ
ΤΗΣ ΕΛΛΗΝΙΚΗΣ ΔΗΜΟΚΡΑΤΙΑΣ

Ἔχοντες ὑπ' ὄψει, τὰς διατάξεις τοῦ ἀπὸ 17 Ἰουλίου 1923 Ν.Δ. «περὶ σχεδίων πόλεων κλπ.», ὡς μεταγενεστέρως ἐτροποποιήθησαν καὶ συνεπληρώθησαν καὶ εἰδικώτερον τῶν ἄρθρων 3, 9 καὶ 70 αὐτοῦ, καὶ ἰδόντες τὴν ὑπ' ἀριθ. ΕΔα/α/04/59/Φ.Θ.2.1.1./29.3.1978 ἀπόφασιν τοῦ Πρωθυπουργοῦ καὶ Ὑπουργοῦ Δημ. Ἔργων «περὶ μεταβιβάσεως ἁρμοδιοτήτων τοῦ Ὑπουργοῦ Δημοσίων Ἔργων εἰς τὸν Ὑφυπουργὸν τοῦ αὐτοῦ Ὑπουργείου» (ΦΕΚ 282/Β), τὴν ὑπ' ἀριθ. 373/1975 πρᾶξιν τοῦ Δημοτικοῦ Συμβουλίου Ν. Λιοσίων (Ἀττικῆς), τὴν ὑπ' ἀριθ. 277/1978 γνωμοδότησιν τοῦ Συμβουλίου Δημοσίων Ἔργων (Τμῆμα Οἰκισμοῦ), ὡς καὶ τὴν ὑπ' ἀριθ. 995/1978 γνωμοδότησιν τοῦ Συμβουλίου τῆς Ἐπικρατείας, προτάσει τοῦ ἐπὶ τῶν Δημοσίων Ἔργων Ὑφυπουργοῦ, ἀπεφασίσαμεν:

Ἄρθρον 1.

Ἐγκρίνεται ἡ τροποποίησις τοῦ ρυμοτομικοῦ σχεδίου Ν. Λιοσίων (Ἀττικῆς) εἰς περιοχὴν Μιχελῆ καὶ δὴ κατὰ τὰ ὑπ' ἀριθ. 1207 καὶ 1219 οἰκοδομικὰ τετράγωνα, δι' ἐγκρίσεως Πεζοδρόμου ἐντὸς αὐτῶν πλάτους ἓξ (6) μέτρων, ὡς ἐμφαίνεται εἰς τὸ ὑπὸ τοῦ Γενικοῦ Διευθυντοῦ Οἰκισμοῦ τεθεωρημένον διὰ τῆς ὑπ' ἀριθ. Γ. 33320/1978 πράξεως αὐτοῦ σχετικὸν πρωτότυπον διάγραμμα ὑπὸ κλίμακα 1:1.000, τοῦ ὁποίου συνοπτικὸν ἀντίτυπον δημοσιεύεται μετὰ τοῦ παρόντος.

Ἄρθρον 2.


Κατὰ τὸ πρόσωπον τῶν οἰκοπέδων, ᾠκοδομημένων ἢ μή, τῶν κειμένων ἐντὸς τῶν ὡς ἄνω οἰκοδομικῶν τετραγώνων καὶ ἐχόντων πρόσωπον ἑκατέρωθεν τοῦ ἐγκρινομένου πεζοδρόμου ἐπιβάλλεται προκήπιον πλάτους τριῶν (3,00) μέτρων, ὡς ἐμφαίνεται εἰς τὸ ἐν ἄρθρῳ 1 τοῦ παρόντος μνημονευόμενον διάγραμμα.

Εἰς τὸν αὐτὸν ἐπὶ τῶν Δημοσίων Ἔργων Ὑφυπουργόν, ἀνατίθεμεν τὴν δημοσίευσιν καὶ ἐκτέλεσιν τοῦ παρόντος Διατάγματος.

Ἐν Ἀθήναις τῇ 21 Νοεμβρίου 1978

Ο ΠΡΟΕΔΡΟΣ ΤΗΣ ΔΗΜΟΚΡΑΤΙΑΣ
ΚΩΝΣΤΑΝΤΙΝΟΣ Δ. ΤΣΑΤΣΟΣ

Ο ΥΦΥΠΟΥΡΓΟΣ ΔΗΜΟΣΙΩΝ ΕΡΓΩΝ
ΣΤΕΦΑΝΟΣ ΜΑΝΟΣ

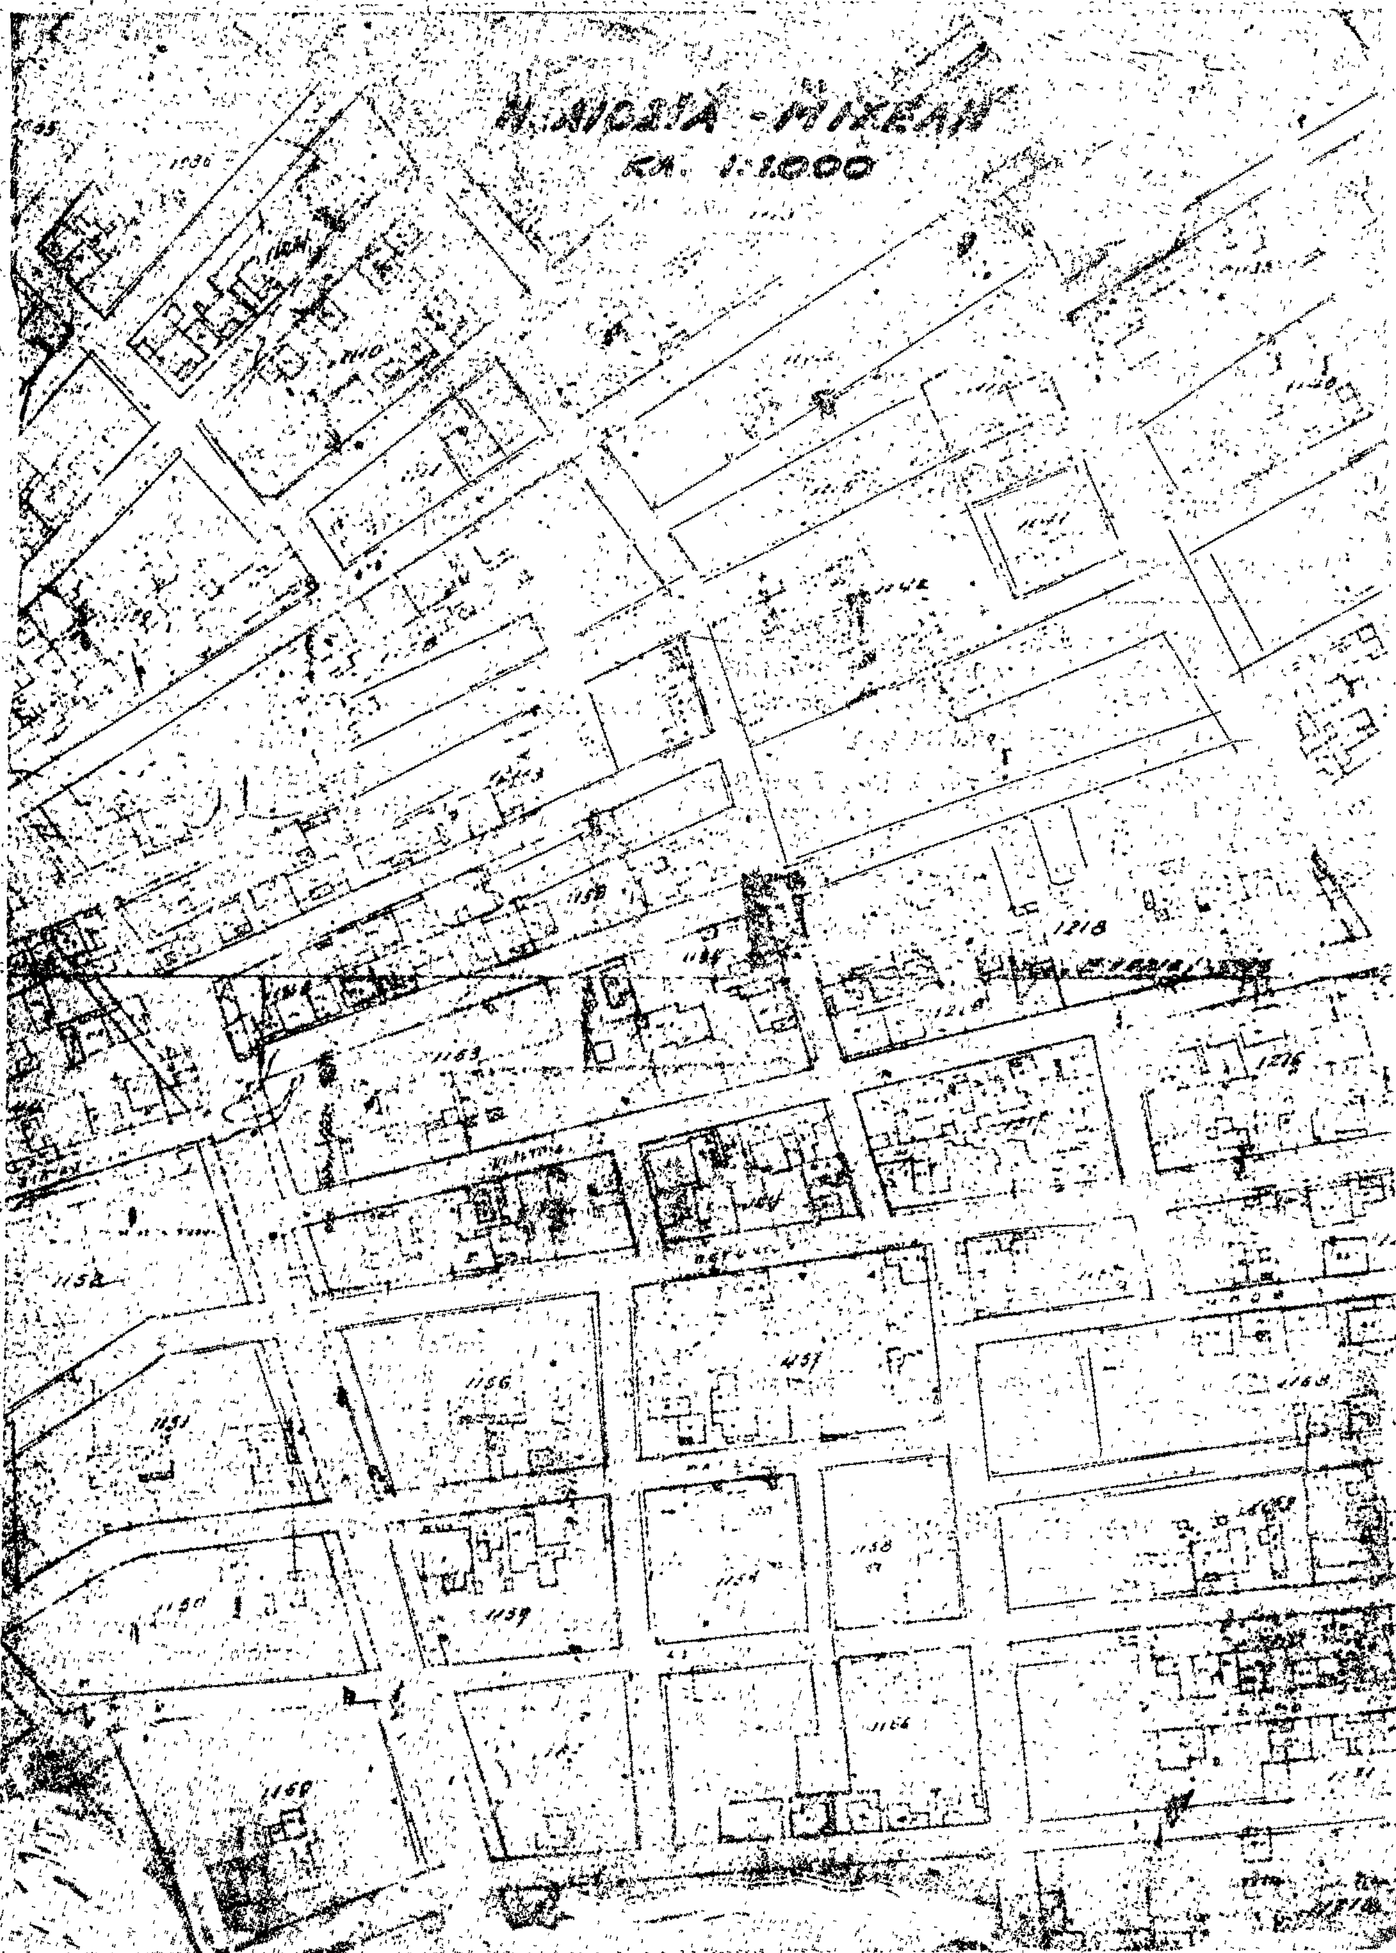
ΚΛ. 1:1.000
1218
1156
1151
1159
1166

ΥΠΟΥΡΓΕΙΟΝ
ΔΗΜΟΣΙΩΝ ΕΡΓΩΝ
ΓΕΝΙΚΗ ΔΙΕΥΘΥΝΣΗ ΟΙΚΙΣΜΟΥ

Α 19. ΠΡΑΞΕΩΣ ...../1978

ΣΥΝΟΔΕΥΕΙ ΤΟ Β. ΔΙΑΤΑΓΜΑ ΠΕΡΙ

ΑΘΗΝΑΙ 24 Νοεμβρίου 1978

Ο ΓΕΝΙΚΟΣ ΔΙΕΥΘΥΝΤΗΣ

ΑΠΟΦΑΣΕΙΣ

'Αριθ. ΤΥ. 9312 (9)

Περὶ χαρακτηρισμοῦ ὡς οἰκοδομήσιμου τοῦ πανταχόθεν ἀποκλεισμένου ἀπὸ τὶς ὁδοὺς τοῦ ἐγκεκριμένου ρυμοτομικοῦ σχεδίου οἰκοπέδου τοῦ Ἰωάννου Γεωργ. Νούτσου, ποὺ βρίσκεται στὴν Ἄρτα καὶ στὴν ὁδὸ Τζουμέρκων.

Ο ΝΟΜΑΡΧΗΣ ΑΡΤΑΣ

Ἔχοντας ὑπόψη:

1. Τὸ Ν. Δ/γμα 17.7.1923 ἄρθρα 43, 44, 45 παρ. 5 «περὶ τακτοποιήσεως οἰκοπέδων».
2. Τὸ Ν. Δ/γμα 690/48 «περὶ συμπληρώσεως τῶν περὶ σχεδίων πόλεων διατάξεων».
3. Τὶς διατάξεις τοῦ ἀπὸ 5.10.49 Β. Δ/τος «περὶ κωδικοποιήσεως εἰς ἑνιαῖον κείμενον Νόμου τῶν διατάξεων ποὺ ἰσχύουν περὶ Νομαρχῶν», σὲ συνδυασμὸ μὲ αὐτὲς τοῦ Ν. 3200/1955 καθὼς καὶ στὸ Ν. Δ/γμα 532/1970 «περὶ Διοικητικῆς ἀποκεντρώσεως».
4. Τὶς ἀπὸ 26.4.1978 καὶ 18.8.1978 αἰτήσεις τοῦ Ἰωάννου Γεωργ. Νούτσου.
5. Τὸ ἀριθ. 8/9.6.73 Ν. Δ/γμα «περὶ ΓΟΚ».
6. Τὸ διὰ τοῦ ἀπὸ 6.2.61 Β. Δ/τος ἐγκεκριμένο ρυμοτομικὸ σχέδιο πόλεως Ἄρτας καὶ τοὺς ὅρους δομήσεως ποὺ ἰσχύουν στὴν περιοχὴ αὐτή.
7. Τὴν ἀριθ. ΤΥ 8153/11.11.1978 εἰσήγηση τῆς Δ/νσεως Τεχν. Ὑπηρεσιῶν πρὸς τὸ Νομικὸ Συμβούλιο Δημ. Ἔργων Νομοῦ Ἄρτας.
8. Τὴν ἀριθ. 17/6.6.1978 (ΘΕΜΑ 1ο) γνωμοδότηση τοῦ ἀνωτέρω Συμβουλίου.

Ἐπειδὴ τὸ οἰκόπεδο τοῦ Ἰωάννου Γεωργ. Νούτσου ἔχει ἐμβαδὸ 232,61 μ², ἤτοι μεγαλύτερο τῶν 200 μ² ποὺ εἶναι τὸ ἐλάχιστο ποὺ ἀπαιτεῖται στὴν περιοχὴ αὐτή. Ἐπειδὴ τὸ ἀνωτέρω δὲν εἶναι δυνατὸν νὰ τακτοποιηθεῖ καὶ νὰ ἀποκτήσει πρόσωπο σὲ ἐγκεκριμένη ὁδὸ διότι περιβάλλεται ἀπὸ οἰκόπεδα στὰ ὁποῖα βρίσκονται κτίσματα.

Ἐπειδὴ τὸ ἀνωτέρω οἰκόπεδο δὲν δύναται νὰ προσκυρωθεῖ στὶς γειτονικὲς ἰδιοκτησίες, ἀποφασίζουμε:

Ἐγκρίνουμε τὸν χαρακτηρισμὸ τοῦ ἀνωτέρω οἰκοπέδου ὡς τυφλὸ καὶ καθορίζουμε τοὺς κατωτέρω ὅρους δομήσεως αὐτοῦ, ἤτοι:

α) Σύστημα δομήσεως πανταχόθεν ἐλεύθερο. β) κάλυψη 40%, γ) ὄροφοι δύο (2), δ) ὕψος ὀρόφων 8.50. Αὐτὸ θὰ μετρᾶται ἀπὸ τὴ μέση στάθμη τοῦ φυσικοῦ ἐδάφους ποὺ περιβάλλει τὸ κτίριο. Πλάγιες ἀποστάσεις τοῦ κτιρίου ἀπὸ τὰ ὅρια τοῦ οἰκοπέδου κατὰ ΓΟΚ. ἐπὶ πλέον δὲν ἐπιτρέπεται ἡ κατασκευὴ βοηθητικῶν κτισμάτων στὸν ὑποχρεωτικῶς ἀκάλυπτο χῶρο τοῦ οἰκοπέδου καὶ δὲν ἰσχύει ὁ Α.Ν. 395/68.

Ἡ ἀπόφαση αὐτὴ νὰ δημοσιευθεῖ στὴν Ἐφημερίδα τῆς Κυβερνήσεως.

Ἄρτα, 14 Δεκεμβρίου 1978

Ὁ Νομάρχης
ΖΑΧ. ΤΖΟΥΓΚΑΡΑΚΗΣ

'Αριθ. Δ.Τ.Υ. 11183/5—2—2Κ (10)

Περὶ παρατάσεως τοῦ χρόνου ἀναστολῆς οἰκοδομικῶν ἐργασιῶν καὶ ἐκδόσεως Οἰκοδομικῶν ἀδειῶν στὴν Κοινότητα Κυριακίου λόγῳ ἐγκρίσεως τοῦ ρυμοτομικοῦ σχεδίου Κυριακίου Νομοῦ Βοιωτίας.

Ο ΝΟΜΑΡΧΗΣ ΒΟΙΩΤΙΑΣ

Ἔχοντας ὑπόψη:

1. Τὶς διατάξεις τοῦ Α.Ν. 314/68 «περὶ παροχῆς εἰς τὸν Ὑπουργὸν Βορείου Ἑλλάδος καὶ τοὺς Νομάρχας ἁρμοδιότητος ἐπὶ θεμάτων ἐγκρίσεως ἐπεκτάσεως ἢ τροποποιήσεως σχεδίων Πόλεων καὶ κωμῶν», ὅπως αὐτὲς τροποποιήθηκαν καὶ συμπληρώθηκαν μὲ τὸ Ν.Δ. 1018/1971 (ΦΕΚ 220Α/1971).
2. Τὶς διατάξεις τοῦ ἀπὸ 17 Ἰουλίου 1923 Ν.Δ. «περὶ σχεδίων Πόλεων κλπ.», ὅπως τροποποιήθηκαν καὶ συμπληρώθηκαν μεταγενέστερα καὶ εἰδικότερα τὸ ἄρθρο 8 αὐτοῦ καὶ τὸ ἀπὸ 6-4-1971 Β.Δ. «περὶ συμπληρώσεως τῆς παραγράφου 7 τοῦ ἄρθρου 19 τοῦ ἀπὸ 3-4-1929 Ν.Δ., ὅπως αὐτὸ διατηρήθηκε σὲ ἰσχὺ μὲ τὸ ἄρθρο 128 τοῦ Ν.Δ. 8/1973 περὶ ΓΟΚ».
3. Τὴν 11382/4-7-77 ἀπόφαση Ν.Β. «περὶ ἀναθέσεως ἐξουσίας ὑπογράφειν ΕΝΤΟΛΗ ΝΟΜΑΡΧΟΥ».

Βλέποντας καί:

α) Τὴν 138/78 ἀπόφαση τοῦ Κοινοτικοῦ Συμβουλίου Κυριακίου Βοιωτίας.
β) Τὴ γνωμοδότηση τοῦ Νομαρχιακοῦ Συμβουλίου Δημοσίων Ἔργων τῆς Νομαρχίας μας, ποὺ διατυπώθηκε στὸ 36ο Πρακτικὸ αὐτοῦ (θέμα 8ο) τῆς 23-11-78 γιὰ τὴ χορήγηση ἑξάμηνης ἀναστολῆς ἐκδόσεως οἰκοδ. ἀδειῶν καὶ ἀπαγορεύσεως κάθε οἰκοδομικῆς ἐργασίας, ἀποφασίζουμε:

1. Ἐγκρίνουμε τὴν ἀναστολὴ γιὰ ἕξι μῆνες, τῆς ἐκδόσεως οἰκοδ. ἀδειῶν καὶ τῆς ἐνάρξεως τῶν οἰκοδ. ἐργασιῶν στὴν Κοινότητα Κυριακίου Βοιωτίας καὶ μάλιστα στὴν ἐντὸς τοῦ ἐγκεκριμένου, μὲ ἀριθμὸ 5238/12-8-68 ἐγγράφου τῆς Δ.Τ.Υ.Ν.Β. περιγράμματος κατοικημένης περιοχῆς αὐτοῦ. Ἡ ὑπόψη ἀναστολὴ ἀρχίζει ἀπὸ τὴν ἡμέρα δημοσιεύσεως τῆς παρούσης ἀποφάσεως.
2. Ἡ ἀπόφαση αὐτὴ νὰ δημοσιευθεῖ στὴν Ἐφημερίδα τῆς Κυβερνήσεως.

Λεβάδεια, 8 Δεκεμβρίου 1978

Μὲ ἐντολὴ Νομάρχη
Ὁ Διευθυντὴς
ΙΩΑΝΝΗΣ ΠΑΠΑΚΥΡΙΑΚΟΠΟΥΛΟΣ

'Αριθ. Δ.Π. 54080 (11)

Περὶ χαρακτηρισμοῦ πράξεων γιὰ τὴ διάνοιξη ὁδοῦ Λ. Ἰασονίδου Δήμου Θεσσαλονίκης, ὡς ἐπειγούσης ἀνάγκης.

Ο ΝΟΜΑΡΧΗΣ ΘΕΣΣΑΛΟΝΙΚΗΣ

Ἔχοντας ὑπόψη:

1) Τὶς διατάξεις τοῦ Ν. 3200/1955 «περὶ διοικητικῆς ἀποκεντρώσεως» καὶ τὶς διατάξεις τοῦ ἀπὸ 28.6.1955 Β.Δ. «περὶ ἐξαιρέσεως ἀπὸ τῆς ἁρμοδιότητος τῶν Νομαρχῶν ἀντικειμένων τινῶν ἁρμοδιότητος τοῦ Ὑπουργείου Δημοσίων Ἔργων».
2) Τὶς διατάξεις τοῦ Ν.Δ. ἀριθ. 532/1970 «περὶ συμπληρώσεως τῶν διατάξεων περὶ διοικητικῆς ἀποκεντρώσεως».
3) Τὶς διατάξεις τοῦ Β.Δ. ἀριθ. 712/1970, ὅπως τροποποιήθηκε καὶ συμπληρώθηκε μὲ τὰ Β.Δ. 677/71 καὶ 198/1972.
4) Τὶς διατάξεις τοῦ ἀπὸ 26.5.1924 Δ/τος «περὶ ἐκτελέσεως τοῦ ἄρθρου 37 τοῦ ἀπὸ 17.7.1923 Ν. Δ/τος «περὶ σχεδίων πόλεων κλπ.», ἐν ἐπειγούσῃ ἀνάγκῃ».
5) Τὸ 107278/8338/9.12.1978 ἔγγραφο τοῦ Δήμου Θεσσαλονίκης, μὲ τὸ ὁποῖο ζητᾶ τὸν χαρακτηρισμὸ τῶν πράξεων τακτοποιήσεως καὶ ἀναλογισμοῦ ἀποζημιώσεως οἰκοπέδων στὴν ὁδὸ Λ. Ἰασονίδου ἀπὸ Ἐγνατία ἕως Ἁγ. Δημητρίου ὡς ἐπειγούσης ἀνάγκης, ἀποφασίζουμε:

Χαρακτηρίζουμε ὡς ἐπειγούσης ἀνάγκης τὶς πράξεις τακτοποιήσεως καὶ ἀναλογισμοῦ ἀποζημιώσεως οἰκοπέδων ποὺ ζήτησε ὁ Δῆμος Θεσ/νίκης γιὰ τὴ διάνοιξη τῆς ὁδοῦ Λ. Ἰασονίδου ἀπὸ Ἐγνατία ἕως Ἁγ. Δημητρίου.

Ἡ ἀπόφαση αὐτὴ νὰ δημοσιευθεῖ στὴν Ἐφημερίδα τῆς Κυβερνήσεως.

Θεσσαλονίκη, 15 Δεκεμβρίου 1978

Ὁ Νομάρχης
ΚΩΝΣΤΑΝΤΙΝΟΣ Δ. ΠΥΛΑΡΙΝΟΣ

ΑΝΑΚΟΙΝΩΣΕΙΣ

'Αριθ. 53746 (12)

Περὶ καταθέσεως τῆς ἀποζημιώσεως ἀκινήτων ποὺ ἀπαλλοτριώνονται γιὰ τὴ διάνοιξη τῆς ὁδοῦ Σόλωνος Θεσσαλονίκης.

Ο ΝΟΜΑΡΧΗΣ ΘΕΣΣΑΛΟΝΙΚΗΣ

"Εχοντας ὑπόψη:

1) Τὶς διατάξεις τοῦ ἀπὸ 17.7.1923 Ν. Δ/τος «περὶ σχεδίων πόλεων κλπ. συνοικισμοῦ τοῦ Κράτους».

2) Τὸ ἄρθρο 24 τοῦ Α.Ν. 1731/1939 «περὶ ἀναγκαστικῶν ἀπαλλοτριώσεων», ὅπως ἀντικαταστάθηκε κατὰ τὴν παράγραφο 1 αὐτοῦ μὲ τὸ ἄρθρο 8 τοῦ Ν. Δ/τος 3979/1959 «περὶ τροποποιήσεως ἐνίων διατάξεων τοῦ Α.Ν. 1731/1939 «περὶ ἀναγκαστικῶν ἀπαλλοτριώσεων».

Γνωστοποιοῦμε σ' αὐτοὺς ποὺ ἔχουν ἢ ἀξιώνουν δικαιώματα κυριότητας στὰ ἀκίνητα ποὺ ἀπαλλοριώνονται γιὰ τὴ διάνοιξη τῆς ὁδοῦ Σόλωνος βάσει τῆς πράξεως τακτοποιήσεως καὶ ἀναλογισμοῦ ἀριθ. 131/29, ὅτι ἡ ἀποζημίωση ποὺ καθορίσθηκε μὲ τὴν ἀπόφαση τοῦ Μονομελοῦς Πρωτοδικείου Θεσσαλονίκης ἀριθ. 149/4.2.1977 σὲ ἕνα ἑκατομμύριο ἑπτακόσιες σαράντα μία χιλιάδες ἑβδομήντα δραχμὲς (1.741.070), κατατέθηκε στὸ Ταμεῖο Παρακαταθηκῶν καὶ Δανείων ὑπὲρ αὐτῶν ποὺ θὰ ἀναγνωρισθοῦν δικαιοῦχοι σύμφωνα μὲ τὸ νόμο.

Γιὰ τὴν κατάθεση αὐτὴ ἔχει ἐκδοθεῖ τὸ γραμμάτιο παρακαταθήκης ἀριθ. 247318/1.12.78 ἀπὸ ἕνα ἑκατομμύριο ἑπτακόσιες σαράντα μία χιλ. ἑβδομήντα δρχ. (1.741.070).

Ἡ ἀνακοίνωση αὐτὴ νὰ δημοσιευθεῖ στὴν Ἐφημερίδα τῆς Κυβερνήσεως.

Θεσσαλονίκη, 18 Δεκεμβρίου 1978

Ὁ Νομάρχης

ΚΩΝΣΤΑΝΤΙΝΟΣ Δ. ΠΥΛΑΡΙΝΟΣ

(13)

Περὶ εἰδοποιήσεως τῆς γενομένης παρακαταθέσεως ἀποζημιώσεως λόγῳ προσκυρώσεως τμήματος καταργηθείσης ἰδιωτικῆς ὁδοῦ λόγῳ ρυμοτομίας εἰς Δῆμον Νέων Λιοσίων Ἀττικῆς.

Ἀριθμὸς 2766.

Πρᾶξις Καταθέσεως Γραμματίου Συστάσεως Παρακαταθήκης.

Ἐν Ἀθήναις σήμερον τὴν εἰκοστὴν πρώτην (21) τοῦ μηνὸς Δεκεμβρίου τοῦ χιλιοστοῦ ἐννεακοσιοστοῦ ἑβδομηκοστοῦ ὀγδόου (1978) ἔτους, ἡμέραν Πέμπτην ἐν τῷ Συμβολαιογραφείῳ μου, κειμένῳ ἐνταῦθα, ἐπὶ τῆς ὁδοῦ Λυκούργου ἀριθ. 10, ἰδιοκτησίας Μετοχικοῦ Ταμείου Πολιτικῶν Ὑπαλλήλων, ἐνώπιον ἐμοῦ τοῦ Συμβολαιογράφου καὶ κατοίκου Ἀθηνῶν Κίμωνος Δημητρίου Χλαπανίδη, ἑδρεύοντος ἐνταῦθα, ἐνεφανίσθη ἡ μὴ ἐξαιρετέα, Ἀρτεμισία σύζυγος Κωνσταντίνου Ντόκου, τὸ γένος Βασιλείου καὶ Παναγιώτας Μεγρέμη, οἰκιακά, γεννηθεῖσα τὸ ἔτος 1925 εἰς Δάρα Ἀρκαδίας καὶ κατοικοῦσα ἐν Ἀθήναις ἐπὶ τῆς ὁδοῦ Ἀρκαδίας ἀριθ. 14 Ν. Λιόσια, ὡς ἐν τῇ ἀστυνομικῇ ταυτότητι ἀναγράφεται, κατὰ δὲ τὴν δήλωσή της ἐπὶ τῆς ὁδοῦ Καστανιᾶς ἀριθ. 13 Ν. Λιόσια Ἀττικῆς, κάτοχος τοῦ ὑπ' ἀριθμὸν Β.126432/21.6.1963 Δ.Τ. τῆς Δ.Χ. Ν. Λιοσίων, ἥτις ἠτήσατο τὴν σύνταξιν τῆς παρούσης, δι' ἧς κατετέθη τὸ ὑπ' ἀριθμὸν 521696 τῆς 19ης Δεκεμβρίου 1978 Γραμμάτιον Συστάσεως Παρακαταθήκης τοῦ Ταμείου Παρακαταθηκῶν καὶ Δανείων, ἐκ δραχμῶν ἑβδομήκοντα τριῶν χιλιάδων ἐννεακοσίων εἴκοσι (73.920) τοῦ ποσοῦ τούτου κατατεθέντος ὑπὸ τῆς ἐμφανισθείσης Ἀρτεμισίας συζύγου Κωνσταντίνου Ντόκου, ὑπὲρ τοῦ Δήμου Ν. Λιοσίων Ἀττικῆς ἢ εἰς τοὺς ἀναγνωρισθησομένους δικαιούχους διὰ ἀποφάσεως τῶν Τακτικῶν Δικαστηρίων διὰ προσωρινὴν ἀποζημίωσιν προσκυρωθείσης ἐκτάσεως λόγῳ ρυμοτομίας καταργηθείσης ἰδιωτικῆς ὁδοῦ δυνάμει τῆς ὑπ' ἀριθμὸν 108/77 τῆς 3ης Ὀκτωβρίου 1977 πράξεως προσκυρώσεως καὶ ἀναλογισμοῦ ἀποζημιώσεως λόγῳ ρυμοτομίας, τῆς Ὑπηρεσίας Πολεοδομίας τῆς Νομαρχίας Ἀττικῆς (Διαμέρισμα Δυτικῆς Ἀττικῆς) καὶ δὴ διὰ Τμῆμα τῆς καταργηθείσης ἰδιωτικῆς ὁδοῦ ἐκτάσεως μέτρων τετραγωνικῶν εἴκοσι δύο καὶ 40/οο (22,40μ²) κειμένης εἰς Δῆμον Νέων Λιοσίων μεταξὺ τῶν ὁδῶν Ἀριστείδου καὶ Καστανιᾶς, τῆς προσωρινῆς τιμῆς καθορισθείσης δυνάμει τῆς ὑπ' ἀριθμὸν 801/1978 ἀποφάσεως τοῦ Μονομελοῦς Πρωτοδικείου Ἀθηνῶν (Τμῆμα Διαδικασίας Ἀπαλλοτριώσεως) ἀποδοτέαι εἰς τοὺς διὰ δικαστικῆς ἀποφάσεως ἀναγνωρισθησομένους δικαιούχους.

Ἐν Ἀθήναις τῇ 27 Δεκεμβρίου 1978

Ὁ Πληρεξούσιος Δικηγόρος

ΙΑΣΩΝ ΑΝΤ. ΚΑΧΡΙΜΑΝΗΣ

(Ἀριθ. τριπλ. Ταμ. Εἰσ. Γεν. Ἐσ. Ἀθ. 90609/28.12.78)

(14)

Περὶ εἰδοποιήσεως τῆς γενομένης παρακαταθέσεως ἀποζημιώσεως λόγῳ προσκυρώσεως τμήματος καταργηθείσης ἰδιωτικῆς ὁδοῦ λόγῳ ρυμοτομίας εἰς Δῆμον Νέων Λιοσίων Ἀττικῆς.

Ἀριθμὸς 2767

Πρᾶξις Καταθέσεως

Γραμματίου Συστάσεως Παρακαταθήκης.

Ἐν Ἀθήναις σήμερον τὴν εἰκοστὴν πρώτην τοῦ μηνὸς Δεκεμβρίου τοῦ χιλιοστοῦ ἐννεακοσιοστοῦ ἑβδομηκοστοῦ ὀγδόου (1978) ἔτους, ἡμέραν Πέμπτην ἐν τῷ Συμβολαιογραφείῳ μου, κειμένῳ ἐνταῦθα, ἐπὶ τῆς ὁδοῦ Λυκούργου ἀριθμ. 10, ἰδιοκτησίας Μετοχικοῦ Ταμείου Πολιτικῶν Ὑπαλλήλων, ἐνώπιον ἐμοῦ τοῦ Συμβολαιογράφου καὶ κατοίκου Ἀθηνῶν Κίμωνος Δημητρίου Χλαπανίδη ἑδρεύοντος ἐνταῦθα, ἐνεφανίσθη ὁ μὴ ἐξαιρετέος Βασίλειος Παγανὸς τοῦ Παναγιώτη καὶ τῆς Ἀγγελικῆς, ἔμπορος κατὰ δήλωσίν του καὶ κατὰ ταυτότητα λογιστής, γεννηθεὶς τὸ ἔτος 1931 εἰς Λύκαιον Μεγαλοπόλεως Ἀρκαδίας καὶ κατοικῶν ἐν Ἀθήναις κατὰ μὲ τὴν ἀστυνομικήν του ταυτότητα ἐπὶ τῆς ὁδοῦ Χείλωνος ἀριθ. 9, κατὰ δὲ τὴν δήλωσίν του Ἀριστείδου ἀριθ. 38 "Αγ. Φανούριος Ν. Λιοσίων Ἀττικῆς, κάτοχος τοῦ ὑπ' ἀριθμ. Α. 354931/31.7.64 Δ.Τ. τοῦ ΙΕ' Παραρτήματος Ἀσφαλείας Ἀθηνῶν, ὅστις ἠτήσατο τὴν σύνταξιν τῆς παρούσης, δι' ἧς κατετέθη τὸ ὑπ' ἀριθ. 521697 τῆς 19 Δεκεμβρίου 1978 Γραμμάτιον Συστάσεως Παρακαταθήκης τοῦ Ταμείου Παρακαταθηκῶν καὶ Δανείων, ἐκ δραχμῶν πεντήκοντα τεσσάρων χιλιάδων ἑκατὸν εἴκοσι (54.120) τοῦ ποσοῦ τούτου κατατεθέντος ὑπὸ τοῦ ἐμφανισθέντος καὶ τῶν Γεωργίου Παναγιώτη Παγανοῦ καὶ Ἠλία Παναγιώτη Παγανοῦ ὑπὲρ τοῦ Δήμου Ν. Λιοσίων Ἀττικῆς ἢ εἰς τοὺς ἀναγνωρισθησομένους δικαιούχους δι' ἀποφάσεως τῶν Τακτικῶν Δικαστηρίων διὰ προσωρινὴν ἀποζημίωσιν προσκυρωθείσης ἐκτάσεως λόγῳ ρυμοτομίας καταργηθείσης ἰδιωτικῆς ὁδοῦ δυνάμει τῆς ὑπ' ἀριθ. 108/77 τῆς 3ης Ὀκτωβρίου 1977 πράξεως προσκυρώσεως καὶ ἀναλογισμοῦ ἀποζημιώσεως λόγῳ ρυμοτομίας, τῆς Ὑπηρεσίας Πολεοδομίας τῆς Νομαρχίας Ἀττικῆς (Διαμέρισμα Δυτικῆς Ἀττικῆς) καὶ δὴ διὰ Τμῆμα τῆς καταργηθείσης ἰδιωτικῆς ὁδοῦ ἐκτάσεως δέκα ἓξ καὶ 40/οο μέτρων τετραγωνικῶν (16,40 μ2) κειμένης εἰς Δῆμον Ν. Λιοσίων μεταξὺ τῶν ὁδῶν Ἀριστείδου καὶ Καστανιᾶς, τῆς προσωρινῆς τιμῆς καθορισθείσης δυνάμει τῆς ὑπ' ἀριθμὸν 801/1978 ἀποφάσεως τοῦ Μονομελοῦς Πρωτοδικείου Ἀθηνῶν (Τμῆμα Διαδικασίας Ἀπαλλοτριώσεως), ἀποδοτέαι εἰς τοὺς διὰ δικαστικῆς ἀποφάσεως ἀναγνωρισθησομένους δικαιούχους.

Ἐν Ἀθήναις τῇ 27 Δεκεμβρίου 1978

Ὁ Πληρεξούσιος Δικηγόρος

ΙΑΣΩΝ ΑΝΤ. ΚΑΧΡΙΜΑΝΗΣ

(Ἀριθμὸς τριπλοτύπου Ταμείου Γ.Ε.Α. 90610/21.12.78)

Η ΓΕΝΙΚΗ ΔΙΕΥΘΥΝΣΗ ΤΟΥ ΕΘΝΙΚΟΥ ΤΥΠΟΓΡΑΦΕΙΟΥ

ΓΝΩΣΤΟΠΟΙΕΙ ΟΤΙ:

Ἡ ἐτήσια συνδρομὴ τῆς Ἐφημερίδας τῆς Κυβερνήσεως, ἡ τιμὴ τῶν φύλλων της ποὺ πουλιοῦνται τμηματικὰ καὶ τὰ τέλη δημοσιεύσεων στὴν Ἐφημερίδα τῆς Κυβερνήσεως, καθορίσθηκαν ἀπὸ 1 Ἰανουαρίου 1974 ὡς ἀκολούθως:

Α'. ΕΤΗΣΙΕΣ ΣΥΝΔΡΟΜΕΣ

1. Γιὰ τὸ Τεῦχος Α'	Δραχ.	600
2. » » » Β'	»	700
3. » » » Γ'	»	500
4. » » » Δ'	»	1.000
5. » » » Νομικῶν Προσώπων Δ.Δ. κτλ.	»	500
6. » » » Παράρτημα	»	300
7. » » » Ἀνωνύμων Ἑταιρειῶν κτλ.	»	3.000
8. » » Δελτίο Ἐμπορικῆς καὶ Βιομηχανικῆς Ἰδιοκτησίας	»	200
9. Γιὰ ὅλα τὰ τεύχη καὶ τὸ Δ.Ε.Β.Ι.	»	6.000

Οἱ Δῆμοι καὶ οἱ Κοινότητες τοῦ Κράτους καταβάλλουν τὸ 1/2 τῶν ἀνωτέρω συνδρομῶν.

Ὑπὲρ τοῦ Ταμείου Ἀλληλοβοηθείας Προσωπικοῦ τοῦ Ἐθνικοῦ Τυπογραφείου (ΤΑΠΕΤ) ἀναλογοῦν τὰ ἑξῆς ποσά:

1. Γιὰ τὸ Τεῦχος Α'	Δραχ.	30
2. » » » Β'	»	35
3. » » » Γ'	»	25
4. » » » Δ'	»	50
5. » » » Νομικῶν Προσώπων Δημοσίου Δικαίου κτλ	»	25
6. » » » Παράρτημα	»	15
7. » » » Ἀνωνύμων Ἑταιρειῶν κτλ.	»	150
8. » » Δελτίο Ἐμπ. καὶ Βιομ. Ἰδιοκτησίας	»	10
9. Γιὰ ὅλα τὰ τεύχη	»	300

Β'. ΤΙΜΗ ΦΥΛΛΩΝ

Ἡ τιμὴ πωλήσεως κάθε φύλλου, μέχρις 8 σελ., εἶναι 3 δρχ., ἀπὸ 9 ὡς 40 σελ. 8 δρχ., ἀπὸ 41 ὡς 80 σελ. 15 δρχ., ἀπὸ 81 σελ. καὶ ἄνω ἡ τιμὴ πωλήσεως κάθε φύλλου προσαυξάνεται κατὰ 15 δρχ. ἀνὰ 80 σελίδες.

Γ'. ΤΕΛΗ ΔΗΜΟΣΙΕΥΣΕΩΝ

Ι. Στὸ Τεῦχος Ἀνωνύμων Ἑταιρειῶν καὶ Ἑταιρειῶν Περιωρισμένης Εὐθύνης:

Α'. Δημοσιεύματα Ἀνωνύμων Ἑταιρειῶν:

1. Τῶν δικαστικῶν πράξεων	Δραχ.	400
2. Τῶν καταστατικῶν Ἀνωνύμων Ἑταιρειῶν	»	10.000
3. Τῶν τροποποιήσεων τῶν καταστατικῶν τῶν Ἀνωνύμων Ἑταιρειῶν	»	2.000
4. Τῶν ἀνακοινώσεων καὶ προσκλήσεων σὲ γενικὲς συνελεύσεις, τῶν κατὰ τὸ ἄρθρο 32 τοῦ Ν. 3221/24 γνωστοποιήσεων, τῶν ἀνακοινώσεων, ποὺ προβλέπονται ἀπὸ τὸ ἄρθρο 59 παρ. 3 τοῦ Ν.Δ. 400/70 «περὶ Ἀλλοδαπῶν Ἀσφαλιστικῶν Ἑταιρειῶν» καὶ τῶν ἀποφάσεων τοῦ Διοικητικοῦ Συμβουλίου τοῦ ΕΛΤΑ, ποὺ ἀναφέρονται σὲ προσωρινὲς διατάξεις	»	1.000
5. Τῶν ἀνακοινώσεων τῶν ὑπὸ διάλυση Ἀνωνύμων Ἑταιρειῶν, κατὰ τὸ Β.Δ. 20/5/1939	»	200
6. Τῶν ἰσολογισμῶν τῶν Ἀνωνύμων Ἑταιρειῶν	»	4.000
7. Τῶν συνοπτικῶν μηνιαίων καταστάσεων τῶν Τραπεζικῶν Ἑταιρειῶν	»	1.000
8. Τῶν ἀποφάσεων «περὶ ἐγκρίσεως τιμολογίων τῶν Ἀσφαλιστικῶν Ἑταιρειῶν»	»	600
9. Τῶν ὑπουργικῶν ἀποφάσεων «περὶ παροχῆς ἀδείας ἐπεκτάσεως τῶν ἐργασιῶν Ἀσφαλιστικῶν Ἑταιρειῶν», τῶν ἐκθέσεων περιουσιακῶν στοιχείων Ἀνωνύμων Ἑταιρειῶν γενικά, καὶ τῶν ἀποφάσεων τοῦ Δ.Σ. τοῦ ΕΛΤΑ, μὲ τὶς ὁποῖες ἐγκρίνονται καὶ δημοσιεύονται οἱ κανονισμοὶ αὐτοῦ	»	4.000
10. Τῶν ἀποφάσεων «περὶ παροχῆς πληρεξουσιότητος πρὸς ἀντιπροσώπευσιν ἐν Ἑλλάδι ἀλλοδαπῶν Ἑταιρειῶν» καὶ τῶν ἀποφάσεων «περὶ μεταβιβάσεως τοῦ χαρτοφυλακίου Ἀσφαλιστικῶν Ἑταιρειῶν κατὰ τὸ ἄρθρον 59 παρ. 1 τοῦ Ν.Δ. 400/70»	»	2.000
11. Τῶν ἀποφάσεων «περὶ συγχωνεύσεως Ἀνωνύμων Ἑταιρειῶν»	»	10.000
12. Τῶν ἀποφάσεων τῆς Ἐπιτροπῆς τοῦ Χρηματιστηρίου «περὶ εἰσαγωγῆς χρεωγράφων εἰς τὸ Χρηματιστήριον πρὸς διαπραγμάτευσιν, συμφώνως πρὸς τὰς διατάξεις τοῦ ἄρθρου 2 παρ. 3 Α.Ν. 148/67»	Δραχ.	1.000
13. Τῶν ἀποφάσεων τῆς Ἐπιτροπῆς κεφαλαιαγορᾶς «περὶ διαγραφῆς χρεωγράφων ἐκ τοῦ Χρηματιστηρίου, συμφώνως πρὸς τὰς διατάξεις τοῦ ἄρθρου 2 παρ. 4 Α.Ν. 148/1967»	»	1.000

Β'. Δημοσιεύματα Ἑταιρειῶν Περιωρισμένης Εὐθύνης:

1. Τῶν καταστατικῶν	»	1.000
2. Τῶν τροποποιήσεων τῶν καταστατικῶν	»	400
3. Τῶν ἀνακοινώσεων καὶ προσκλήσεων	»	200
4. Τῶν ἰσολογισμῶν	»	1.000
5. Τῶν ἐκθέσεων ἐκτιμήσεως περιουσιακῶν στοιχείων	»	1.000

Γ'. Δημοσιεύματα Ἀλληλασφαλιστικῶν Συνεταιρισμῶν - Ἀλληλασφαλιστικῶν Ταμείων καὶ Φιλανθρωπικῶν Σωματείων:

1. Τῶν ὑπουργικῶν ἀποφάσεων «περὶ χορηγήσεως ἀδείας λειτουργίας Ἀλληλασφαλιστικῶν Συνεταιρισμῶν - Ἀλληλασφαλιστικῶν Ταμείων»	»	1.000
2. Τῶν Ἰσολογισμῶν τῶν ἀνωτέρω Συνεταιρισμῶν, Ταμείων καὶ Σωματείων	»	1.000

ΙΙ. Στὸ Τέταρτο τεῦχος, τῶν δικαστικῶν πράξεων, προσκλήσεων καὶ λοιπῶν δημοσιεύσεων. » 400

Τὸ ποσοστὸ ἐπὶ τῶν τελῶν δημοσιεύσεων στὸ Τεῦχος Ἀνωνύμων Ἑταιρειῶν καὶ Ἑταιρειῶν Περιωρισμένης Εὐθύνης, ποὺ πρέπει νὰ καταβάλλεται ὑπὲρ τοῦ Ταμείου Ἀλληλοβοηθείας Προσωπικοῦ Ἐθνικοῦ Τυπογραφείου (ΤΑΠΕΤ), ὁρίσθηκε γενικὰ σὲ 5ο/ο.

Δ'. ΚΑΤΑΒΟΛΗ ΣΥΝΔΡΟΜΩΝ - ΤΕΛΩΝ ΔΗΜΟΣΙΕΥΣΕΩΝ ΚΑΙ ΠΟΣΟΣΤΩΝ Τ.Α.Π.Ε.Τ.

1. Οἱ συνδρομὲς τοῦ ἐσωτερικοῦ καὶ τὰ τέλη δημοσιεύσεων προκαταβάλλονται στὰ Δημόσια Ταμεῖα ἔναντι ἀποδεικτικοῦ εἰσπράξεως, τὸ ὁποῖο φροντίζει ὁ ἐνδιαφερόμενος νὰ τὸ στείλει στὴν Ὑπηρεσία τοῦ Ἐθνικοῦ Τυπογραφείου.

2. Οἱ συνδρομὲς τοῦ ἐξωτερικοῦ εἶναι δυνατὸ νὰ στέλνονται καὶ σὲ ἀνάλογο συνάλλαγμα μὲ ἐπιταγὴ ἐπ' ὀνόματι τοῦ Διευθυντῆ τῶν Διοικητικῶν καὶ Οἰκονομικῶν Ὑποθέσεων τοῦ Ἐθνικοῦ Τυπογραφείου.

3. Τὸ ὑπὲρ τοῦ ΤΑΠΕΤ ποσοστὸ ἐπὶ τῶν ἀνωτέρω συνδρομῶν καὶ τελῶν δημοσιεύσεων καταβάλλεται ὡς ἑξῆς:

α) στὴν Ἀθήνα: στὸ Ταμεῖο τοῦ ΤΑΠΕΤ (Κατάστημα Ἐθνικοῦ Τυπογραφείου),

β) στὶς ὑπόλοιπες πόλεις τοῦ Κράτους: στὰ Δημόσια Ταμεῖα καὶ ἀποδίδεται στὸ ΤΑΠΕΤ σύμφωνα μὲ τὶς 192378/3639/1947(RONEO 185) καὶ 178048/5321/31.7.65 (RONEO 139) ἐγκύκλιες διαταγὲς τοῦ Γ.Λ.Κ.,

γ) στὶς περιπτώσεις συνδρομῶν ἐξωτερικοῦ: ὅταν ἡ ἀποστολή τους γίνεται μὲ ἐπιταγές, μαζί μ' αὐτὲς στέλνεται καὶ τὸ ὑπὲρ τοῦ ΤΑΠΕΤ ποσοστό.

Ὁ Γενικὸς Διευθυντὴς
ΒΑΣΙΛΕΙΟΣ ΣΤ. ΝΙΚΑΣ

ΑΠΟ ΤΟ ΕΘΝΙΚΟ ΤΥΠΟΓΡΑΦΕΙΟ